


PLANTA PISO - FINAL

E:1/50

Superficies Finales

Vivienda	Sup. util	Sup. cerrada	Sup. pérgola
Pl. piso	73.34	106.40	
Pl. baja	109.83	106.40	48.54
Total	183.17	212.80	48.54

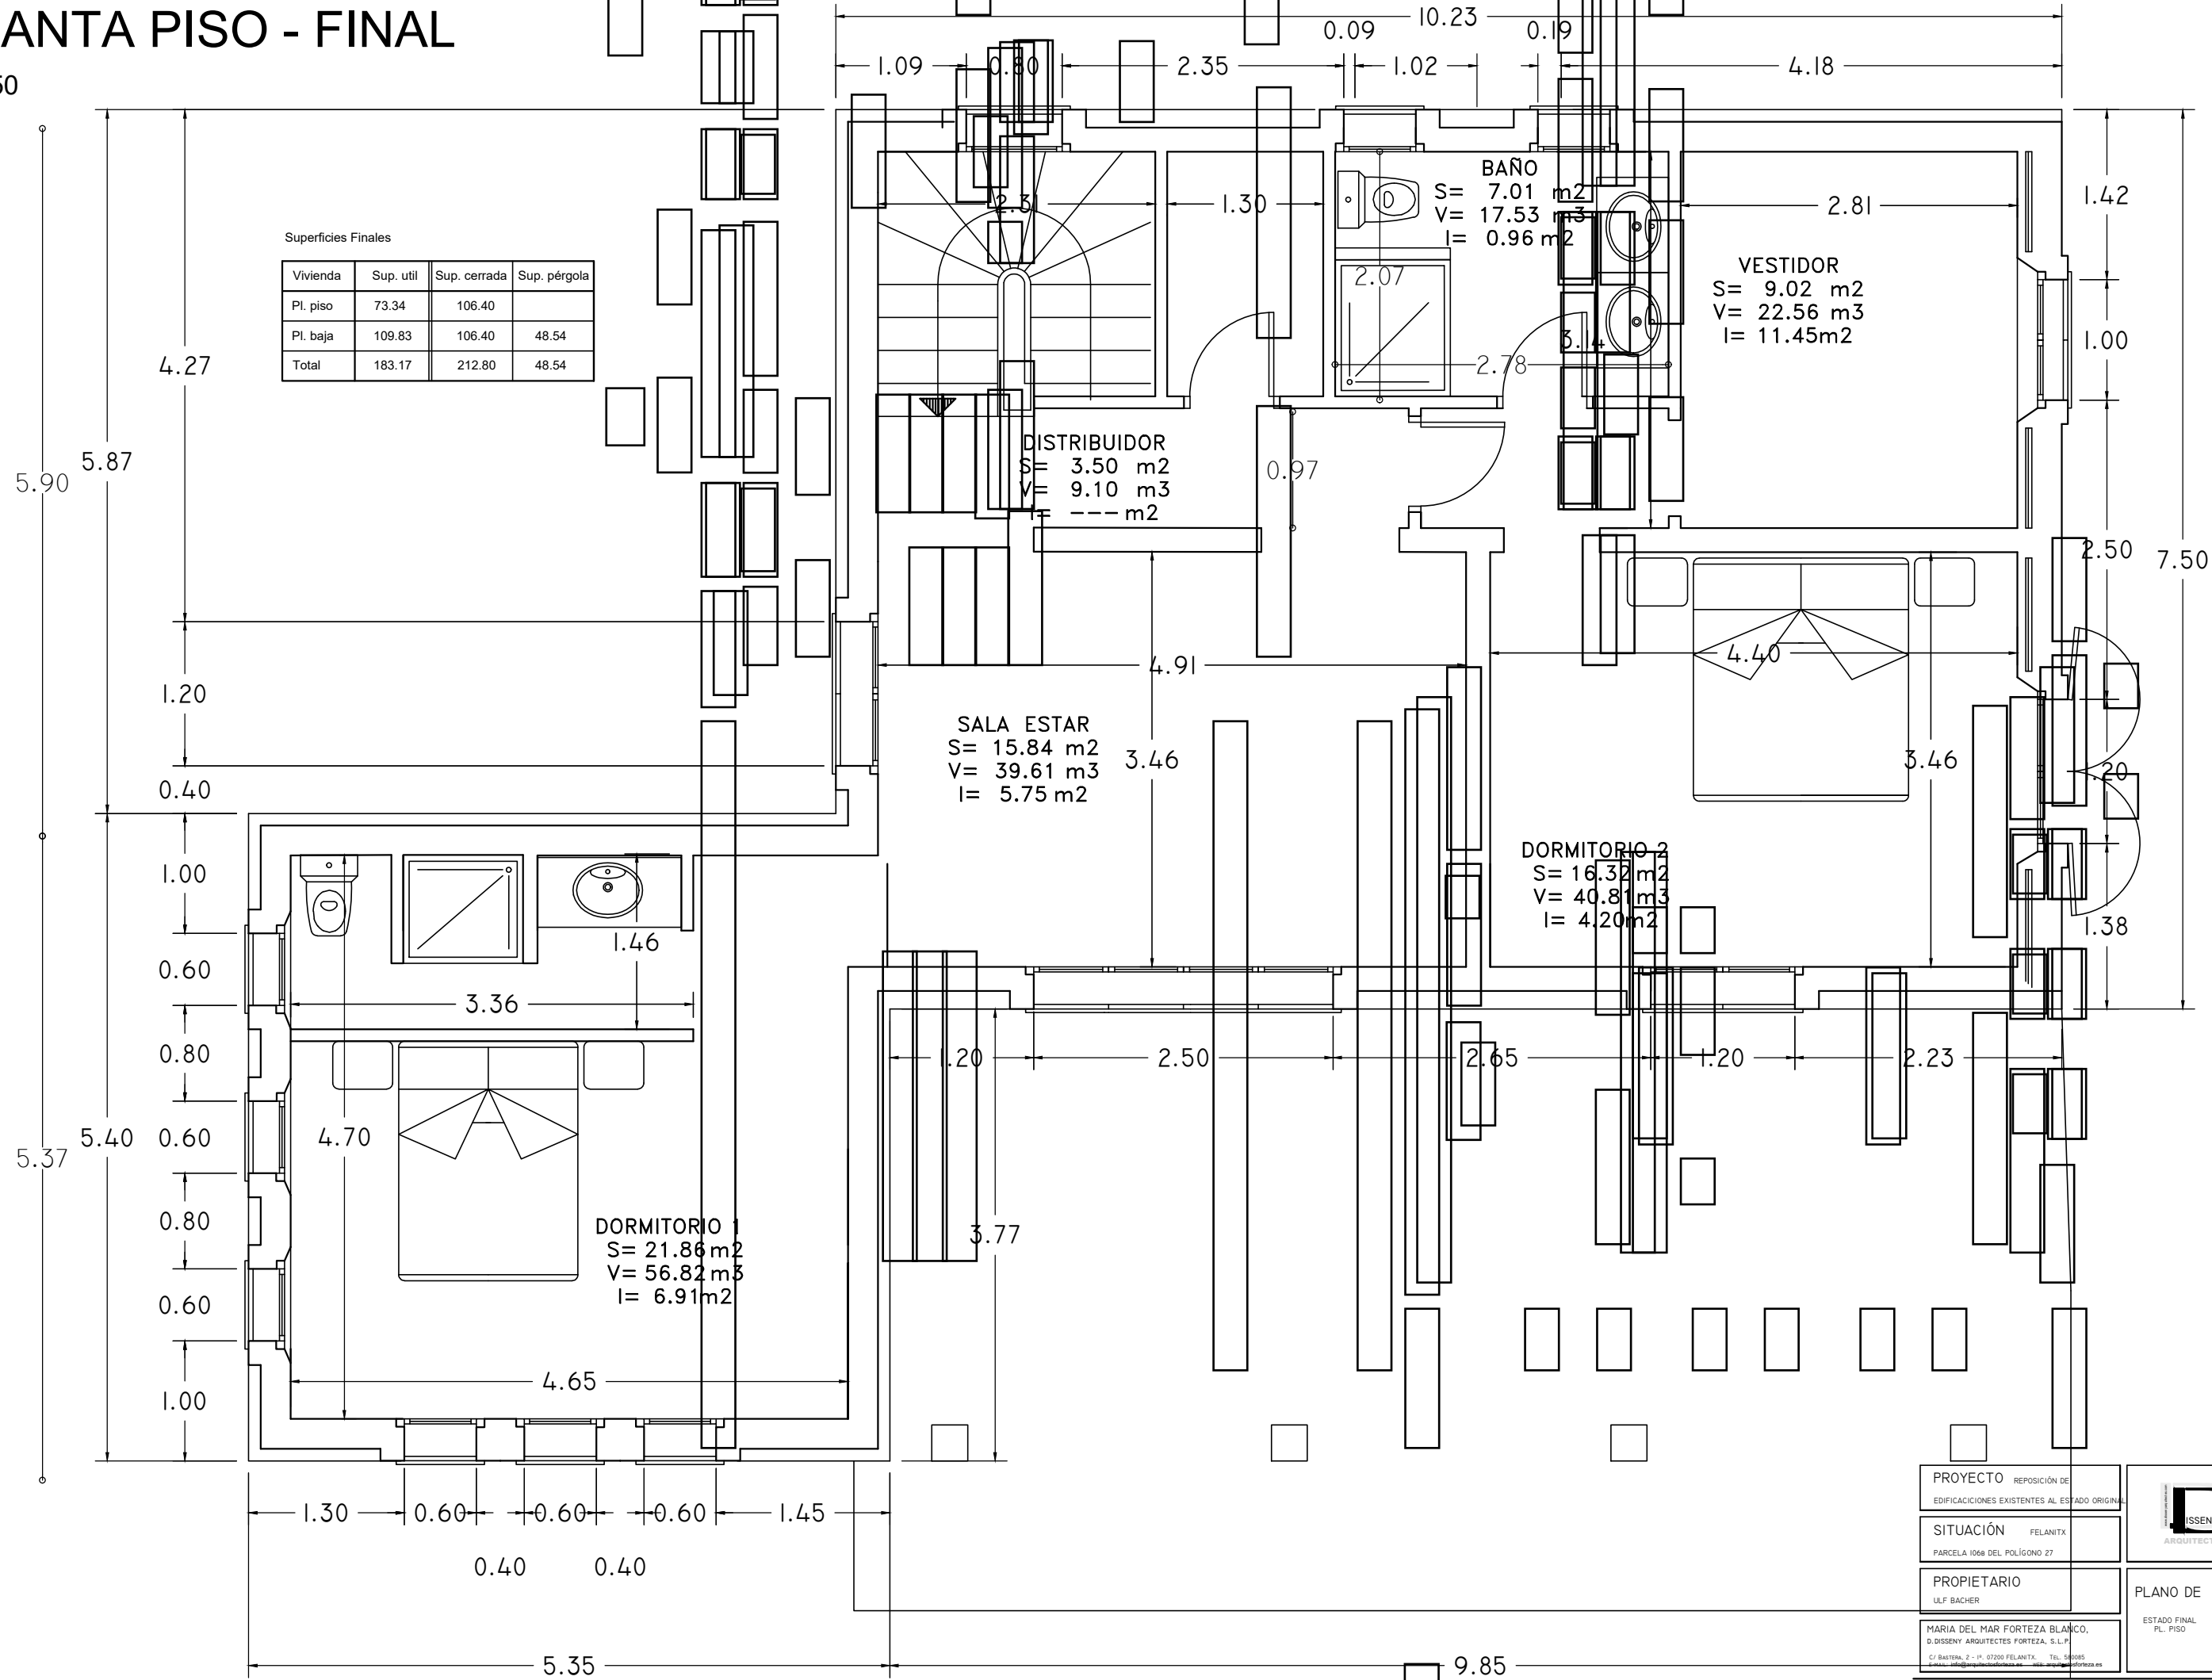

PROYECTO	REPOSICIÓN DE EDIFICACIONES EXISTENTES AL ESTADO ORIGINAL
SITUACIÓN	FELANITX PARCELA 106B DEL POLÍGONO 27
PROPIETARIO	ULF BACHER
MARIA DEL MAR FORTEZA BLANCO, D. DISSENY ARQUITECTES FORTEZA, S.L.P. C/ BASTINA, 2 - P. 07300 FELANITX. TEL. 98095 www.info@arquitectosforteza.es www.arquitectosforteza.es	

DISSENY
ARQUITECTES FORTEZA

PLANO DE	P: 7M	E: 1/50
ESTADO FINAL	V: K-06	2022